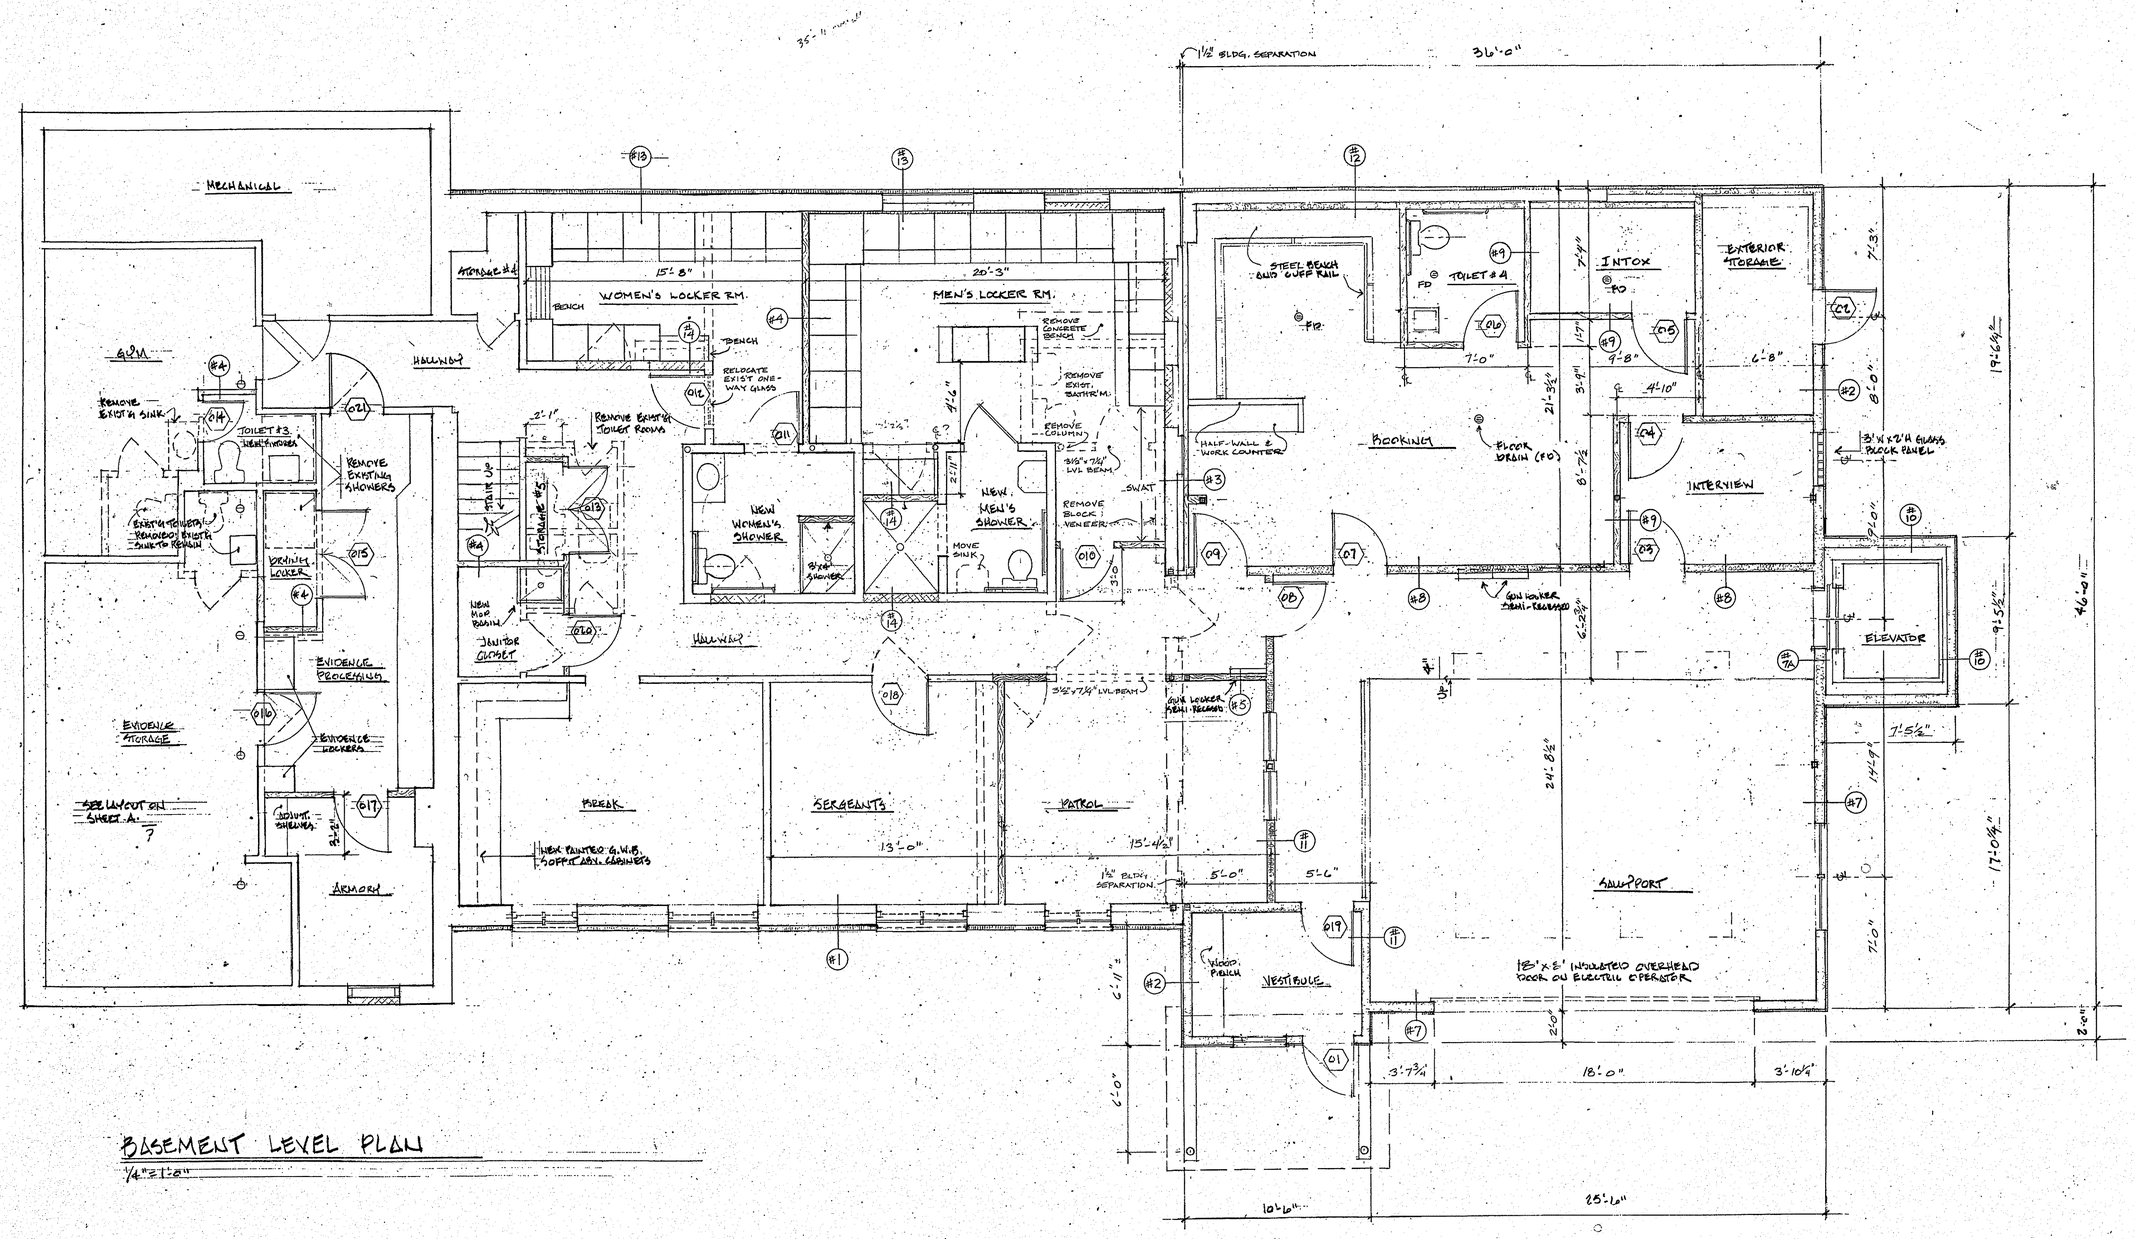

BASEMENT LEVEL PLAN

1/4" = 1'-0"

PROGRESS

10/14/15 –
6/26/15
3/17/16